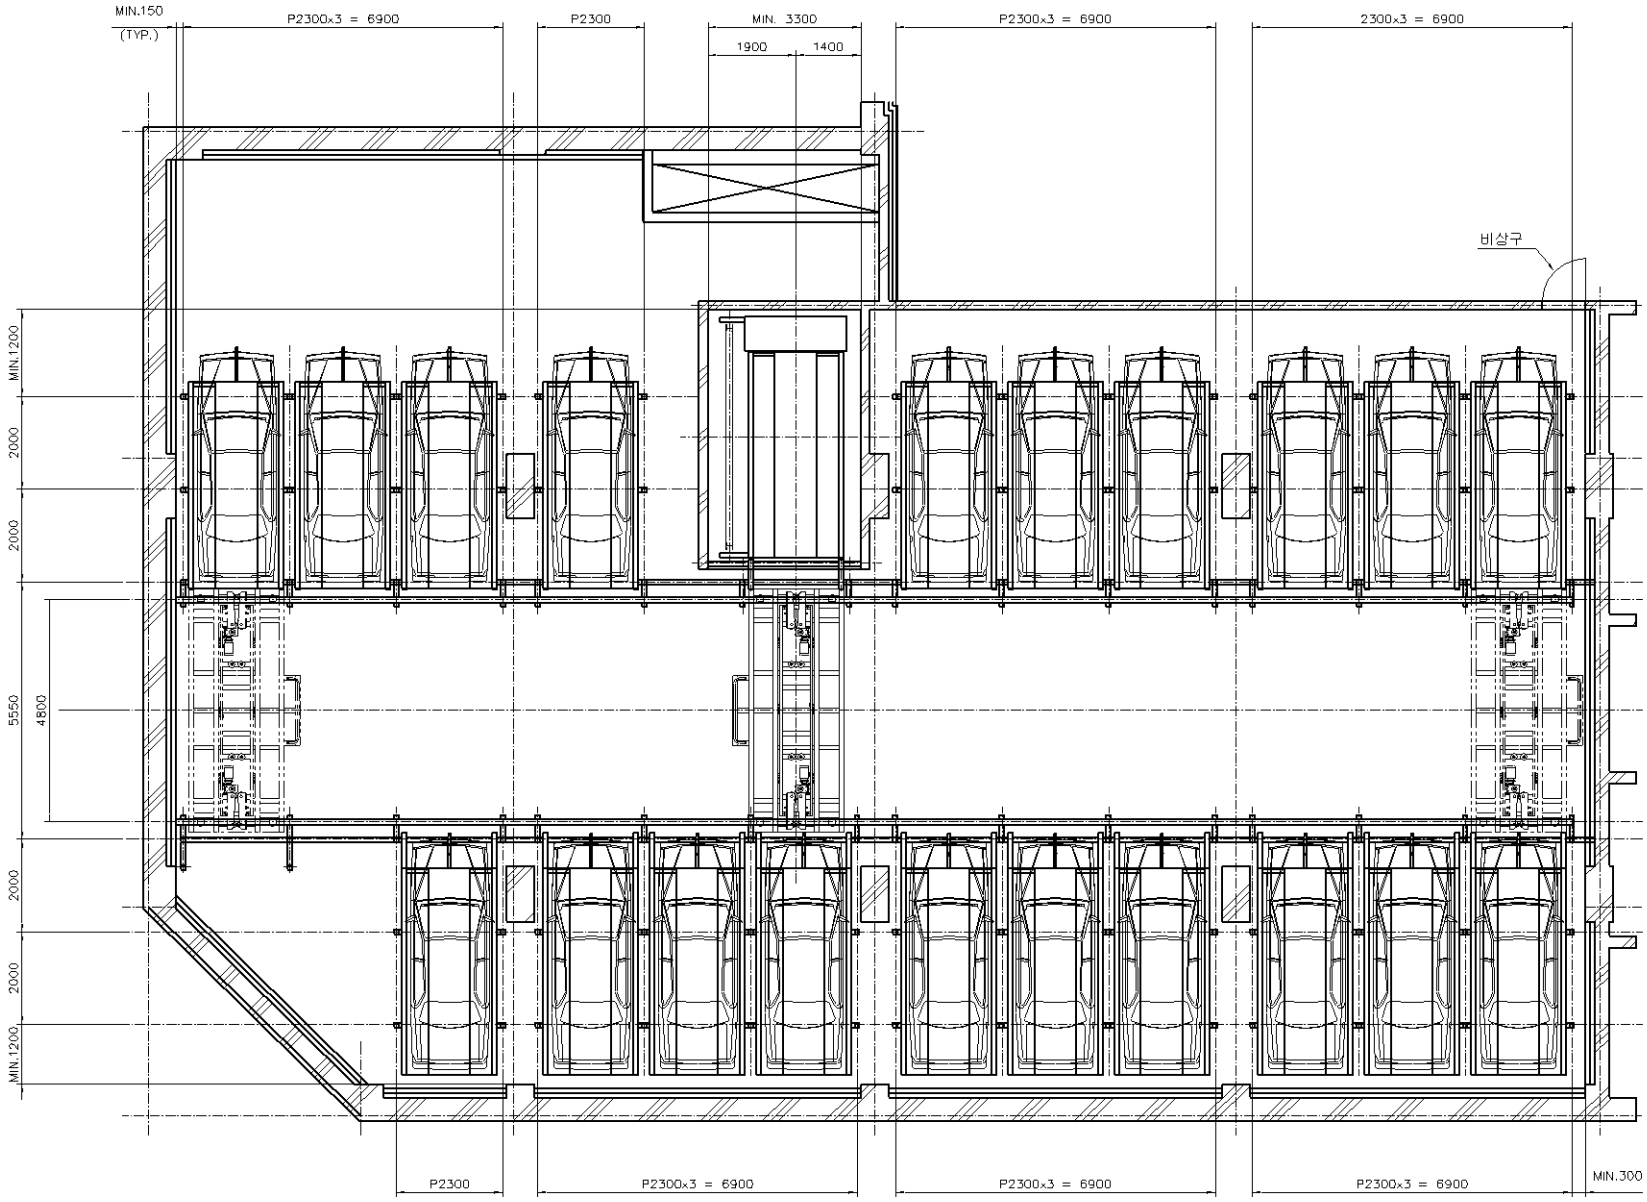

주 차 장 평 면 도

㈜ KOSTEC 엔지니어링									SCALE	1/60	DATE	05.2.4
PLANT				FACILITY					DIM	mm	PRO-JECTION	
TITLE	주차장 평면도								MAKER NO.		REV-IS	1
	DRAW	CHEC	REVI	APPR	MAKER	DRAW	CHEC	REVI	APPR	DWG NO.	KPM – APP – 003	
SIGNA-TURE												
DATE												