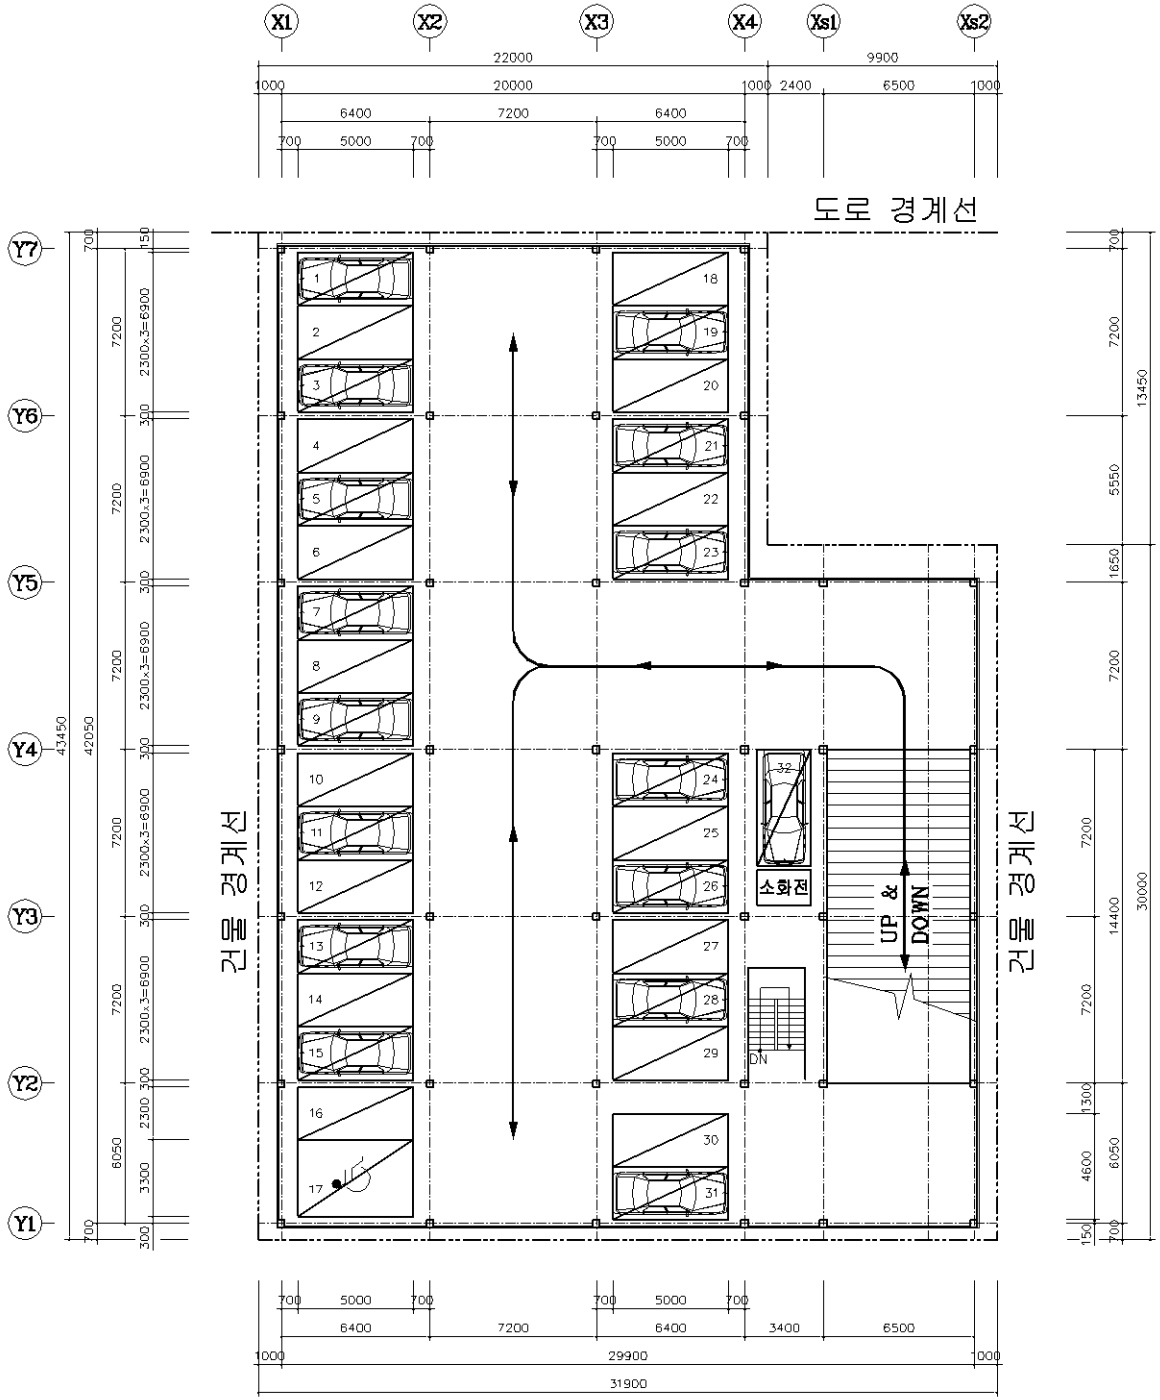

4 층 주 차 평 면 도

(주) KOSTEC 엔지니어링								SCALE	1/50	DATE	05.2.14
PLANT			FACILITY					DIM	mm	PRO-JECTION	
TITLE	4층 주차 평면도							MAKER NO.			
	DRAW	CHEC	REVI	APPR		DRAW	CHEC	REVI	APPR	DWG NO.	KPF-APP-D03
SIGNATURE					MAKER						
DATE											